

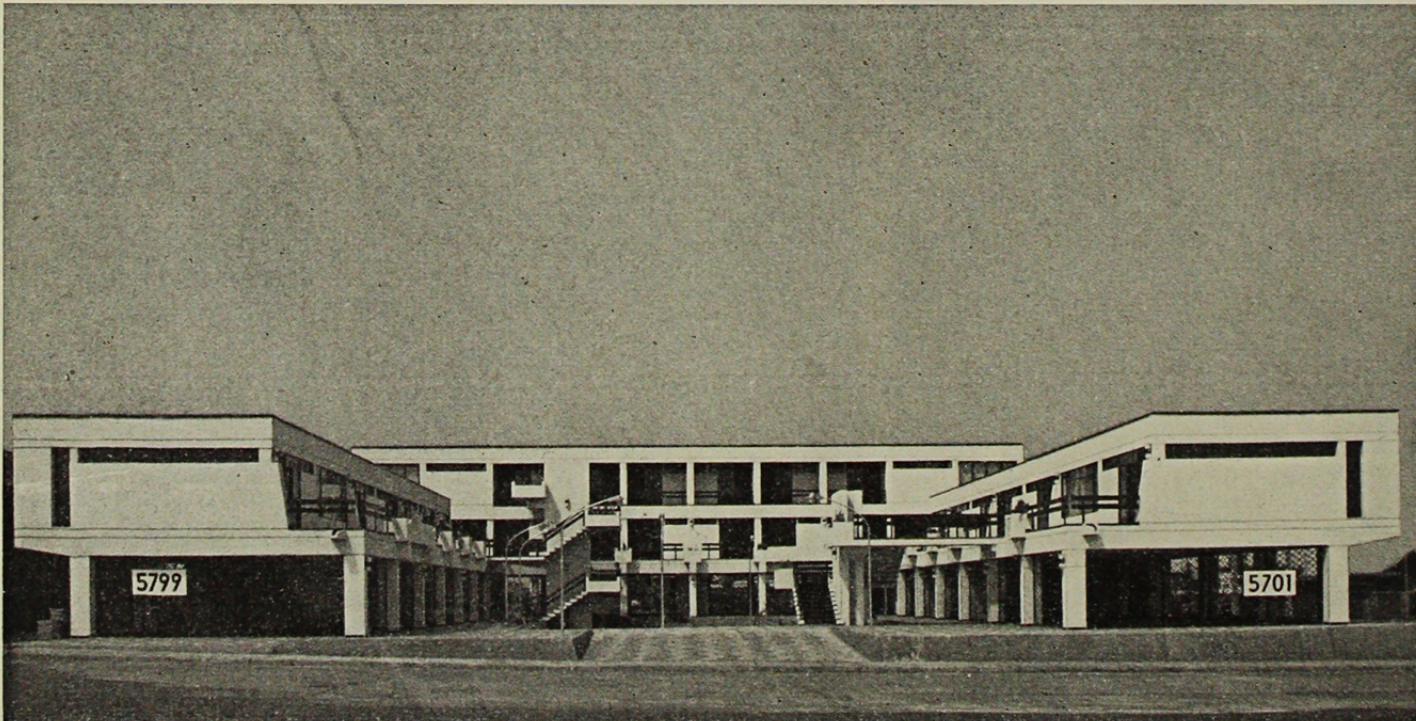


centro comercial apoquindo

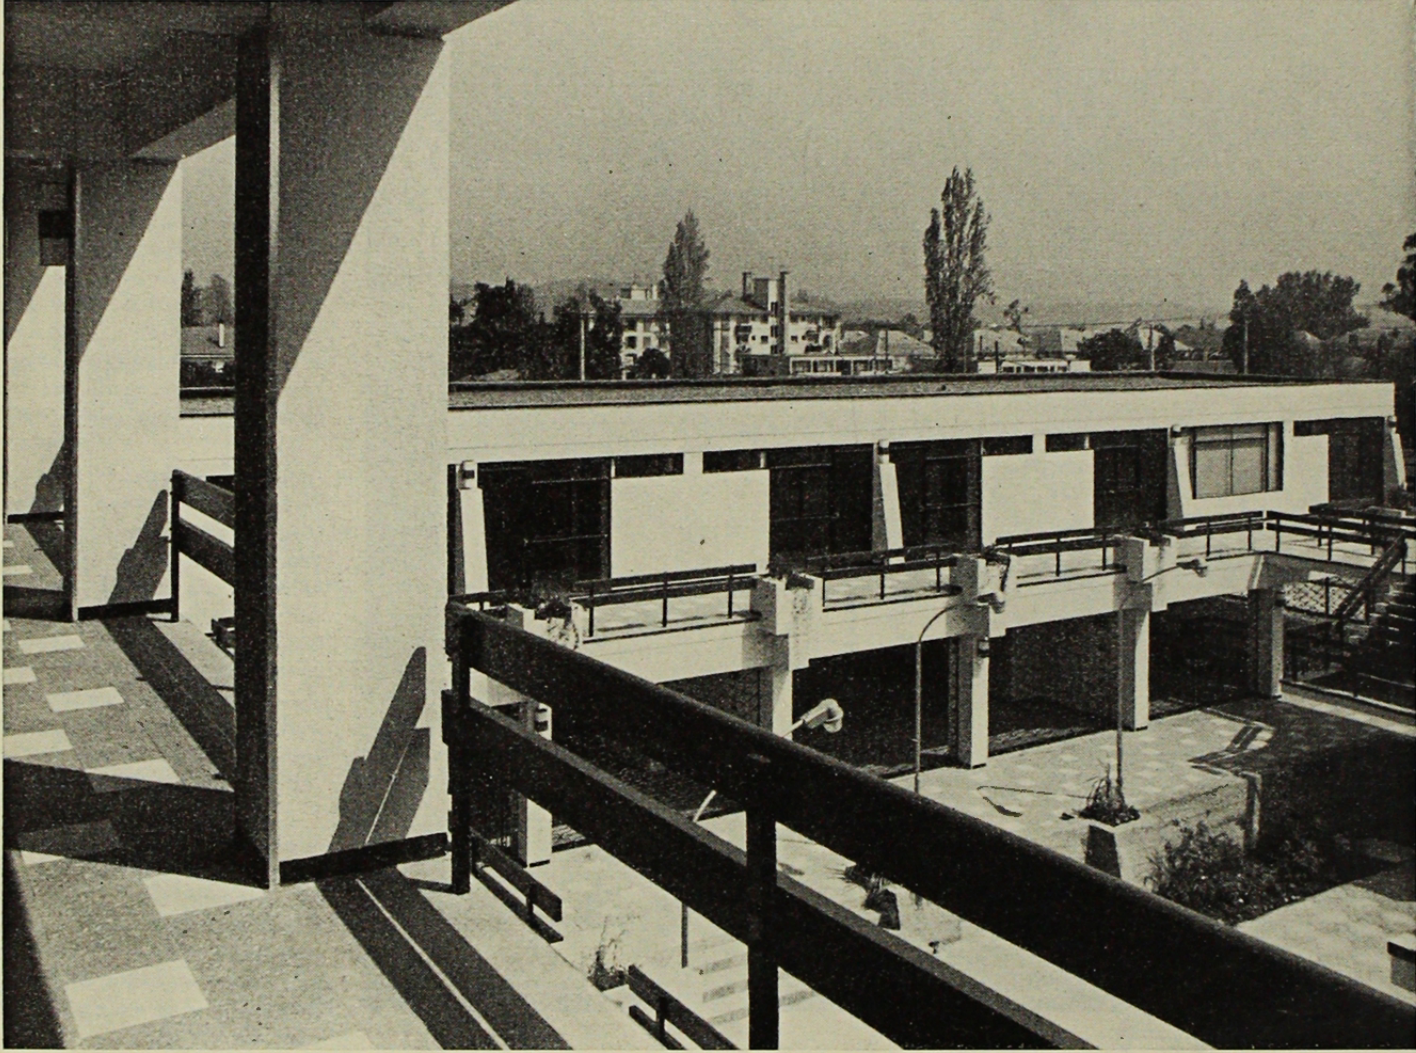

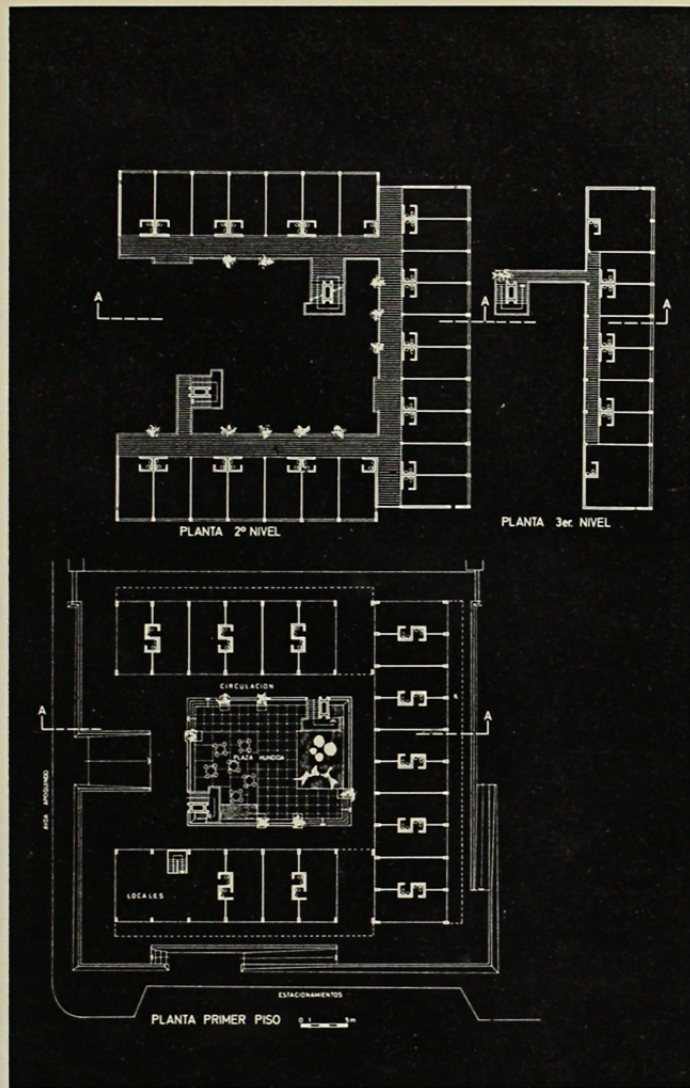

- 1) Vista desde el tercer piso hacia el patio central.
- 2) Visión de conjunto desde la Avenida Apoquindo.
- 3) Locales comerciales y oficinas profesionales conviviendo en un núcleo.


3

AVDA. APOQUINDO Nº 5729
 ARQUITECTOS:
 CRISTIAN BOZA D.
 FRANCISCO MUZARD U.
 CONSTRUCCION:
 POR ADMINISTRACION.


El Proyecto responde a una concepción más libre y variada del comercio relacionado con oficinas profesionales y de servicios en los pisos superiores, y complementado con posibilidades de esparcimiento y reposo.

Para esto se crea un gran espacio interior abierto, que recoge estas actividades en diferentes planos y las interrelaciona en forma centrípeta, a la vez que produce flujos ideales comerciales en la periferia.


La forma es la resultante entonces de la necesidad de plantear cuatro fachadas y obtener un espacio libre que se abre a la avenida Apoquindo.

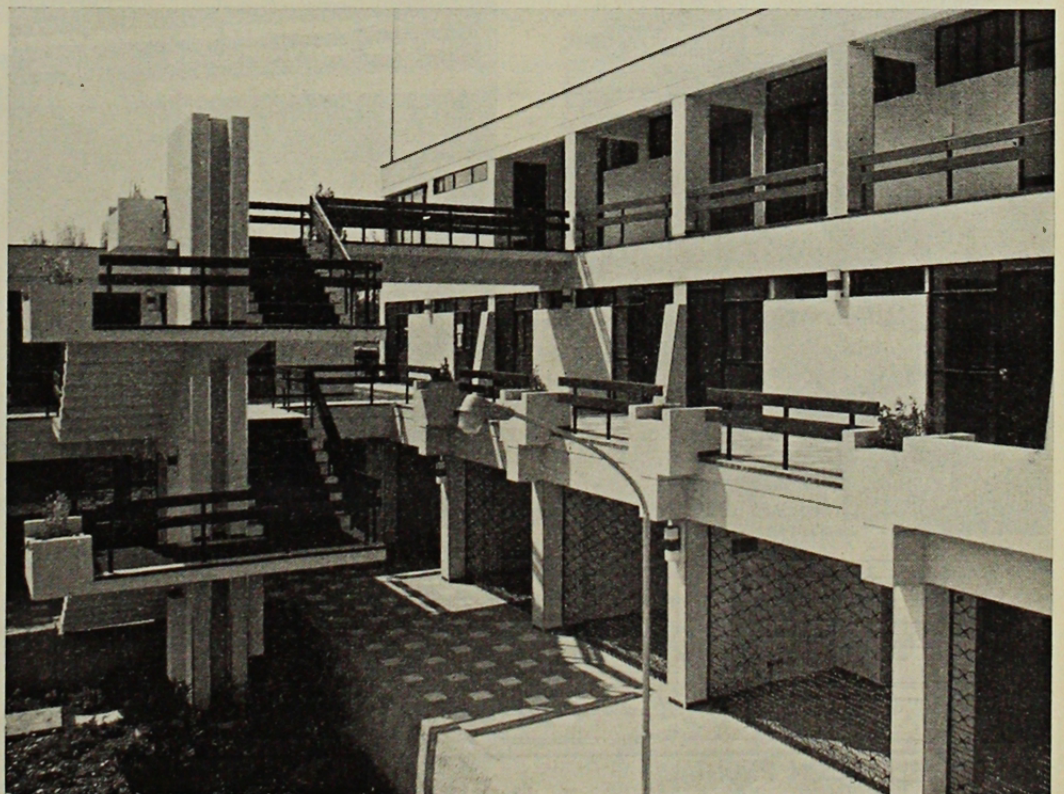


71

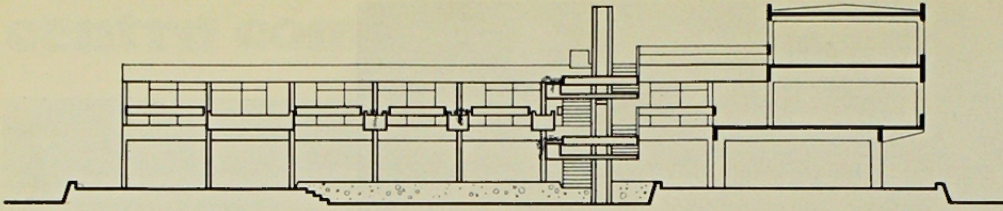


CORTE A-A

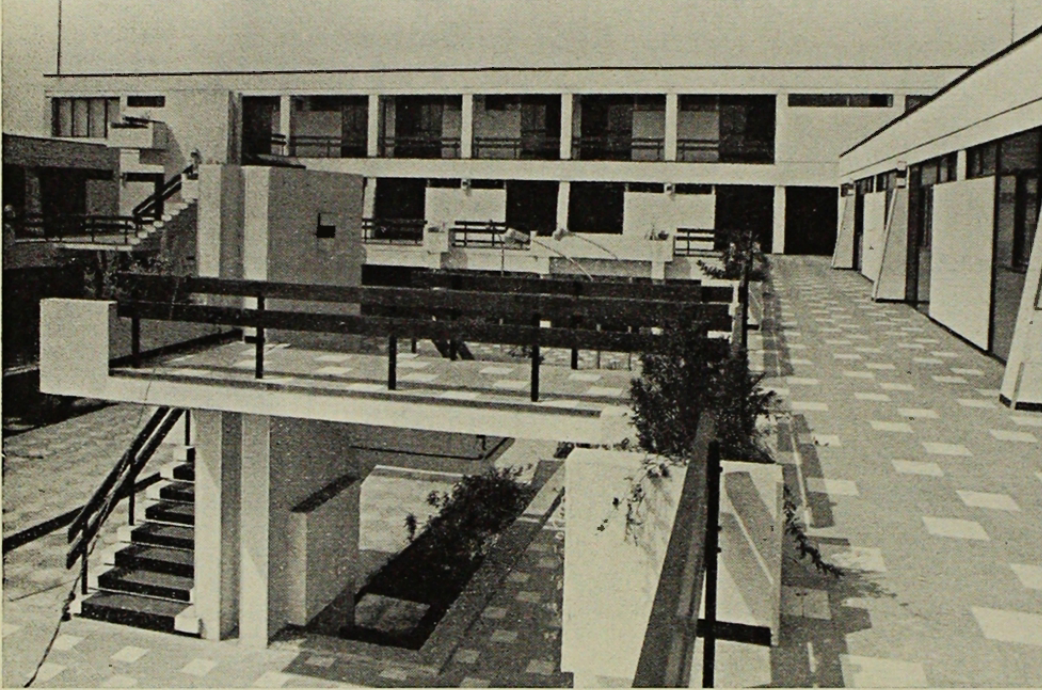


4-5-6) Un paseo por el segundo nivel.

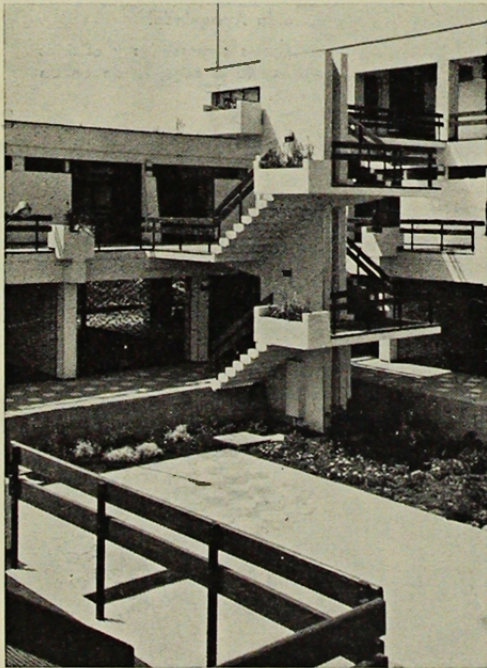

5

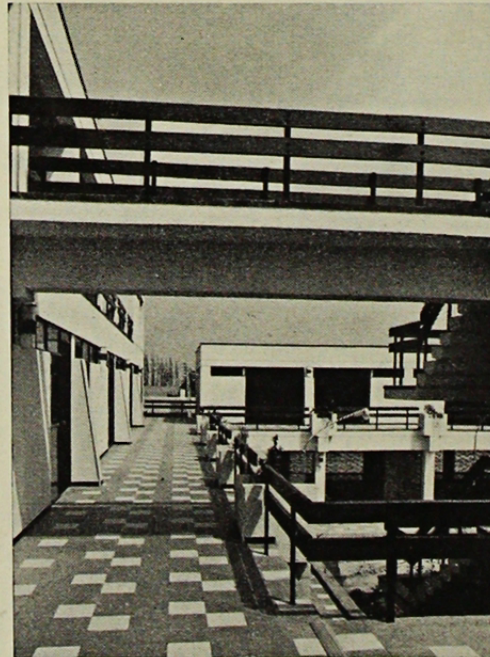

6

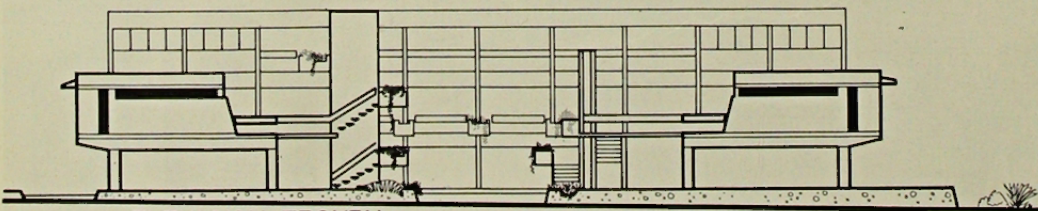

ELEVACION FRONTAL