


conjunto CARDENAL NEWMAN las condes

Arquitectos: PABLO DE CAROLIS JAIME BERDICHEVSKY


Empresa Constructora J. Berdichevsky

Asociación de Ahorro y Préstamos CALICANTO

SUP TERRENO TOTAL	1320 m ²	100 %	ocupación	DENSIDAD
SUP EDIF 1er PISO	332 m ²	25.2 %		363
SUP LIBRE	988 m ²	74.8 %		hab/Há
SUP EDIF TOTAL	664 m ²	8	Nº VIVIENDAS	83
SUP EDIF VIVIENDA	664 m ²	48		m ² /VIVIENDA
SUP EDIF EQUIPAM.	m ²	Nº CAMAS		m ² /CAMA

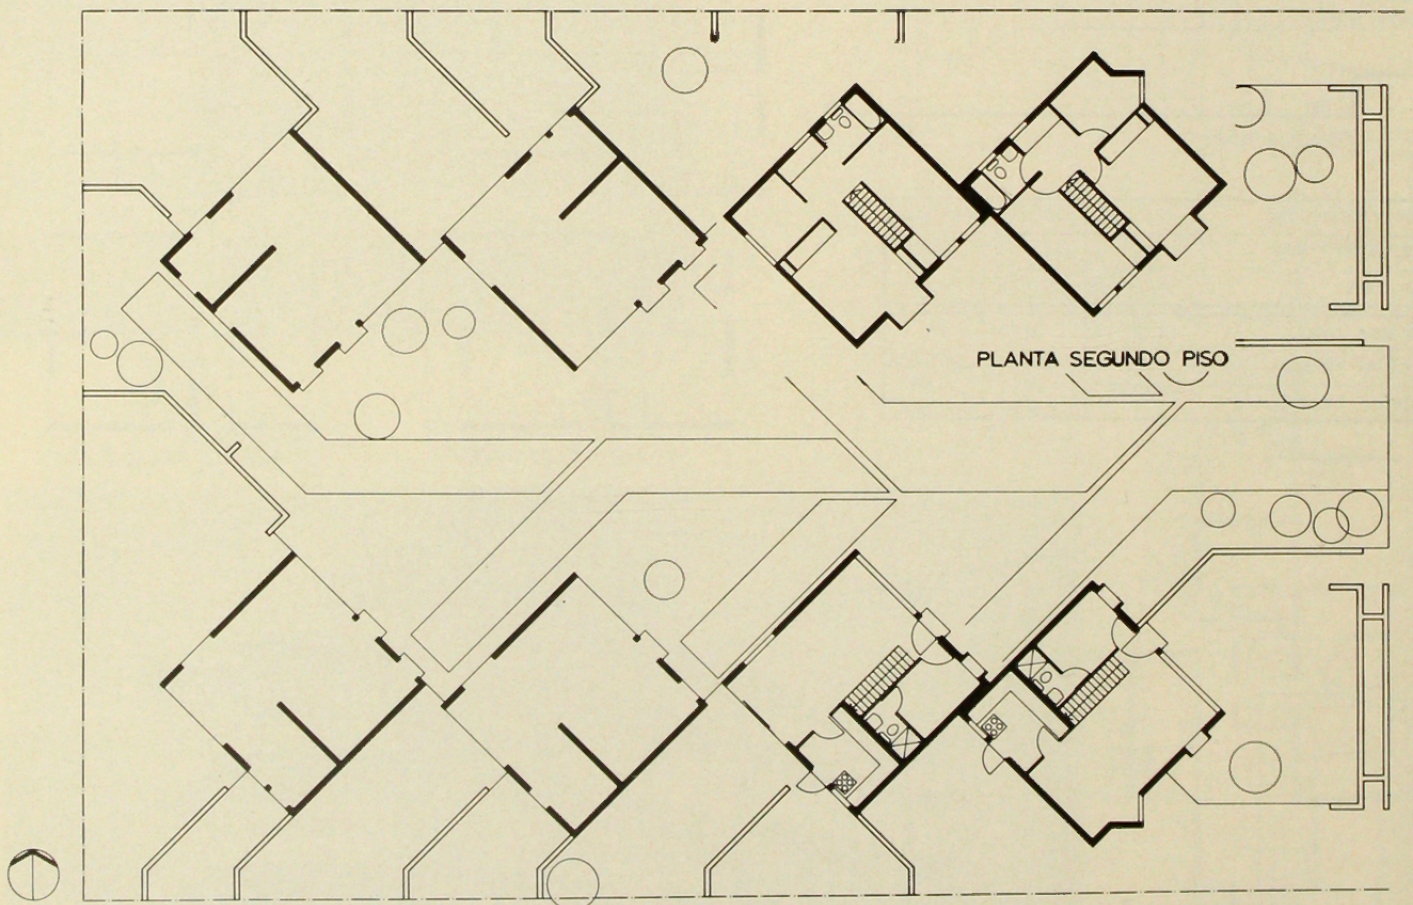

PLANTA PRIMER PISO

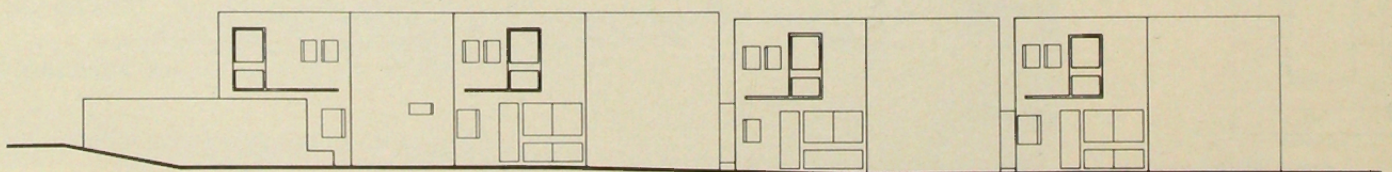

ELEVACION PRINCIPAL